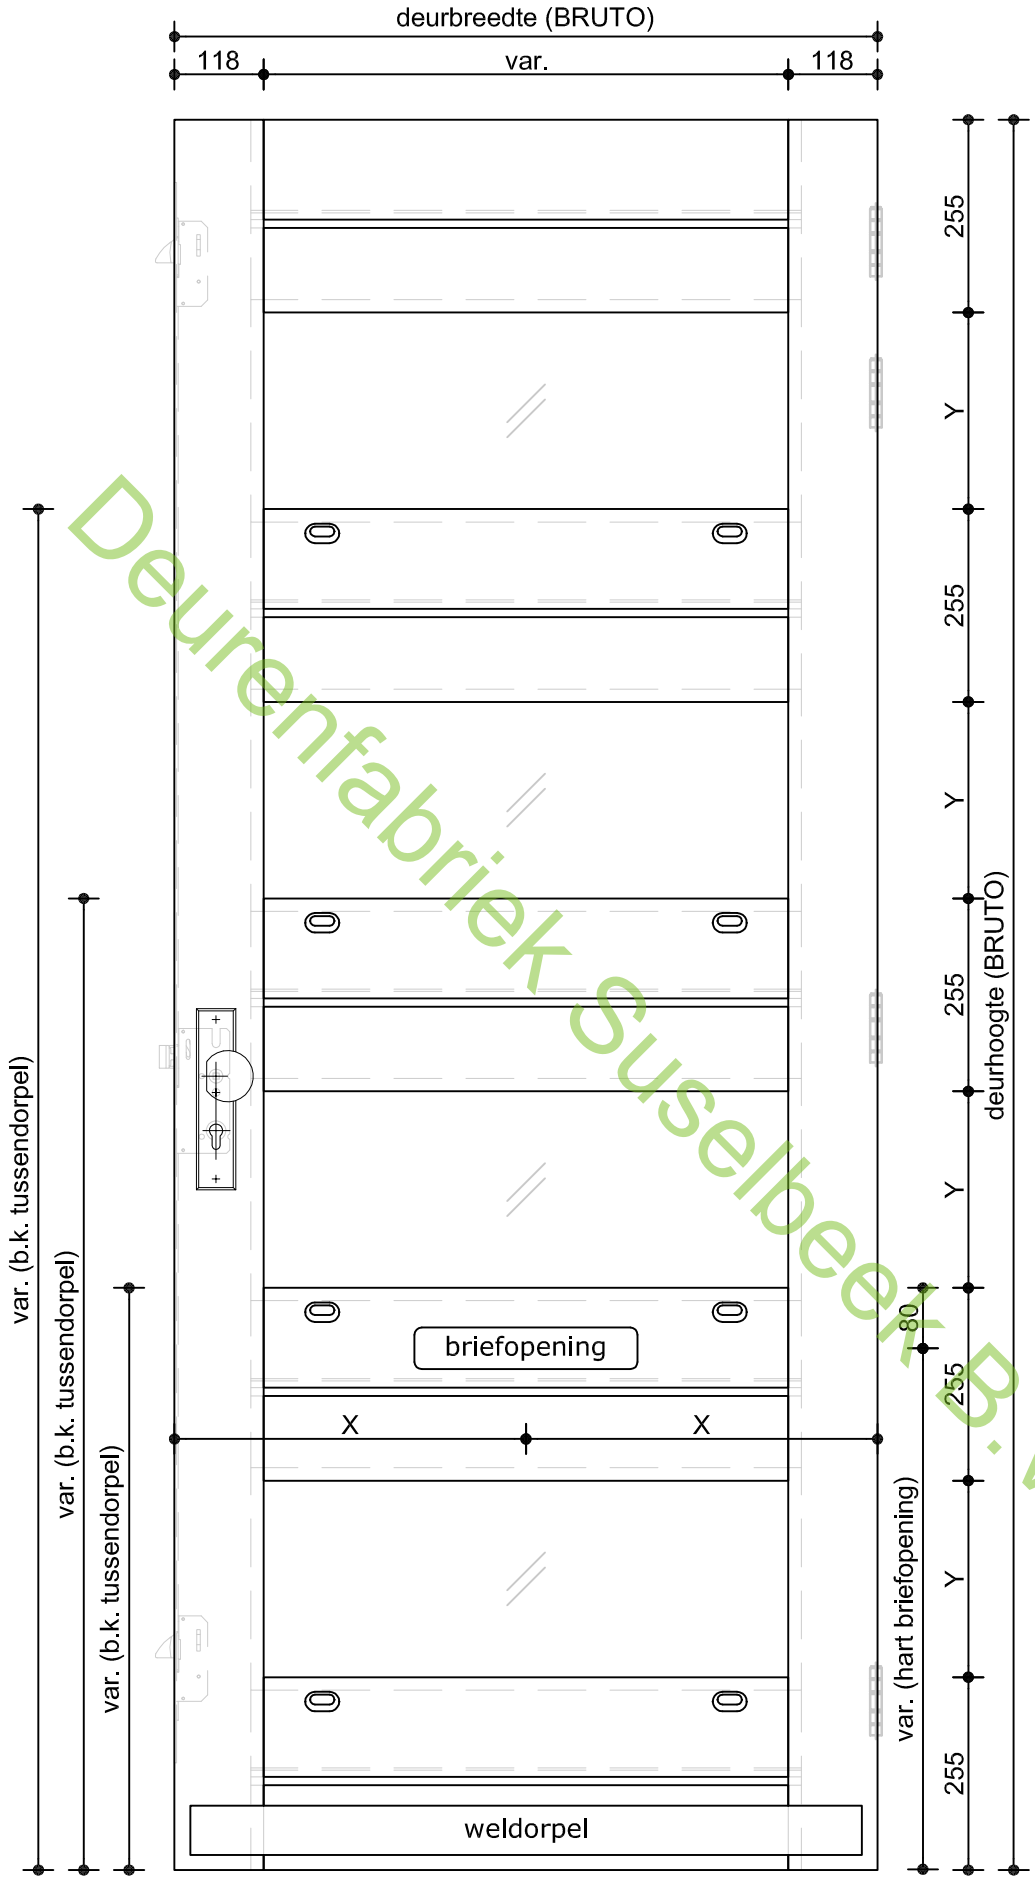

Deurenfabriek Suselbeek B.V.

Deurenfabriek Suselbeek b.v.	Omschrijving: VOORAANZICHT HARDHOUTEN DEUR	Datum: 03-mrt-'21 Tekenaar: RM Schaal: 1:10	Model: 2548